

SØRFOLD KOMMUNE
KOMMUNEDELPLAN RØSVIK 2009-2021

TEGNFORKLARING

Nåværende Fremtidig

BYGGEOMRÅDER (PBL § 20-4, 1.ledd nr. 1)

Boligområde	BO	BO
Industri	I	I
Naust	N	N
Offentlige bygg og anlegg	O	O
Friområde	FR	
Skytebane	SK	
Parkering	P	P
Vegareal		

LANDBRUKS- NATUR- OG FRILUFTSOMRÅDER (PBL § 20-4, 1.ledd nr.2)

LNF områder hvor spredt bygging ikke er tillatt	LNF-A	
LNF områder med spredt boligbebyggelse	LNF-B	

OMRÅDER FOR SÆRSKILT BRUK ELLER VERN AV SJØ OG VASSDRAG (PBL § 20-4, 1.ledd nr. 5)

Vannareal for allmennt friluftsliv		
Fiske-, ferdsel, friluftsliv- og naturområde	FFFN	

VIKTIGE LEDD I KOMMUNEIKASJONSSYSTEMET (PBL 20-4, 1.ledd nr. 6)


Kraftlinje		
------------	--	--

RESTRIKSJONER

Område som er unntatt fra rettsvirkning fordi tidligere vedtatt plan fortsatt skal gjelde	XR	
---	----	--

LINJE OG PUNKTSYMBOL

Grense for restriksjonsområde		
Planens begrensning		
Grense for arealbruksområde		

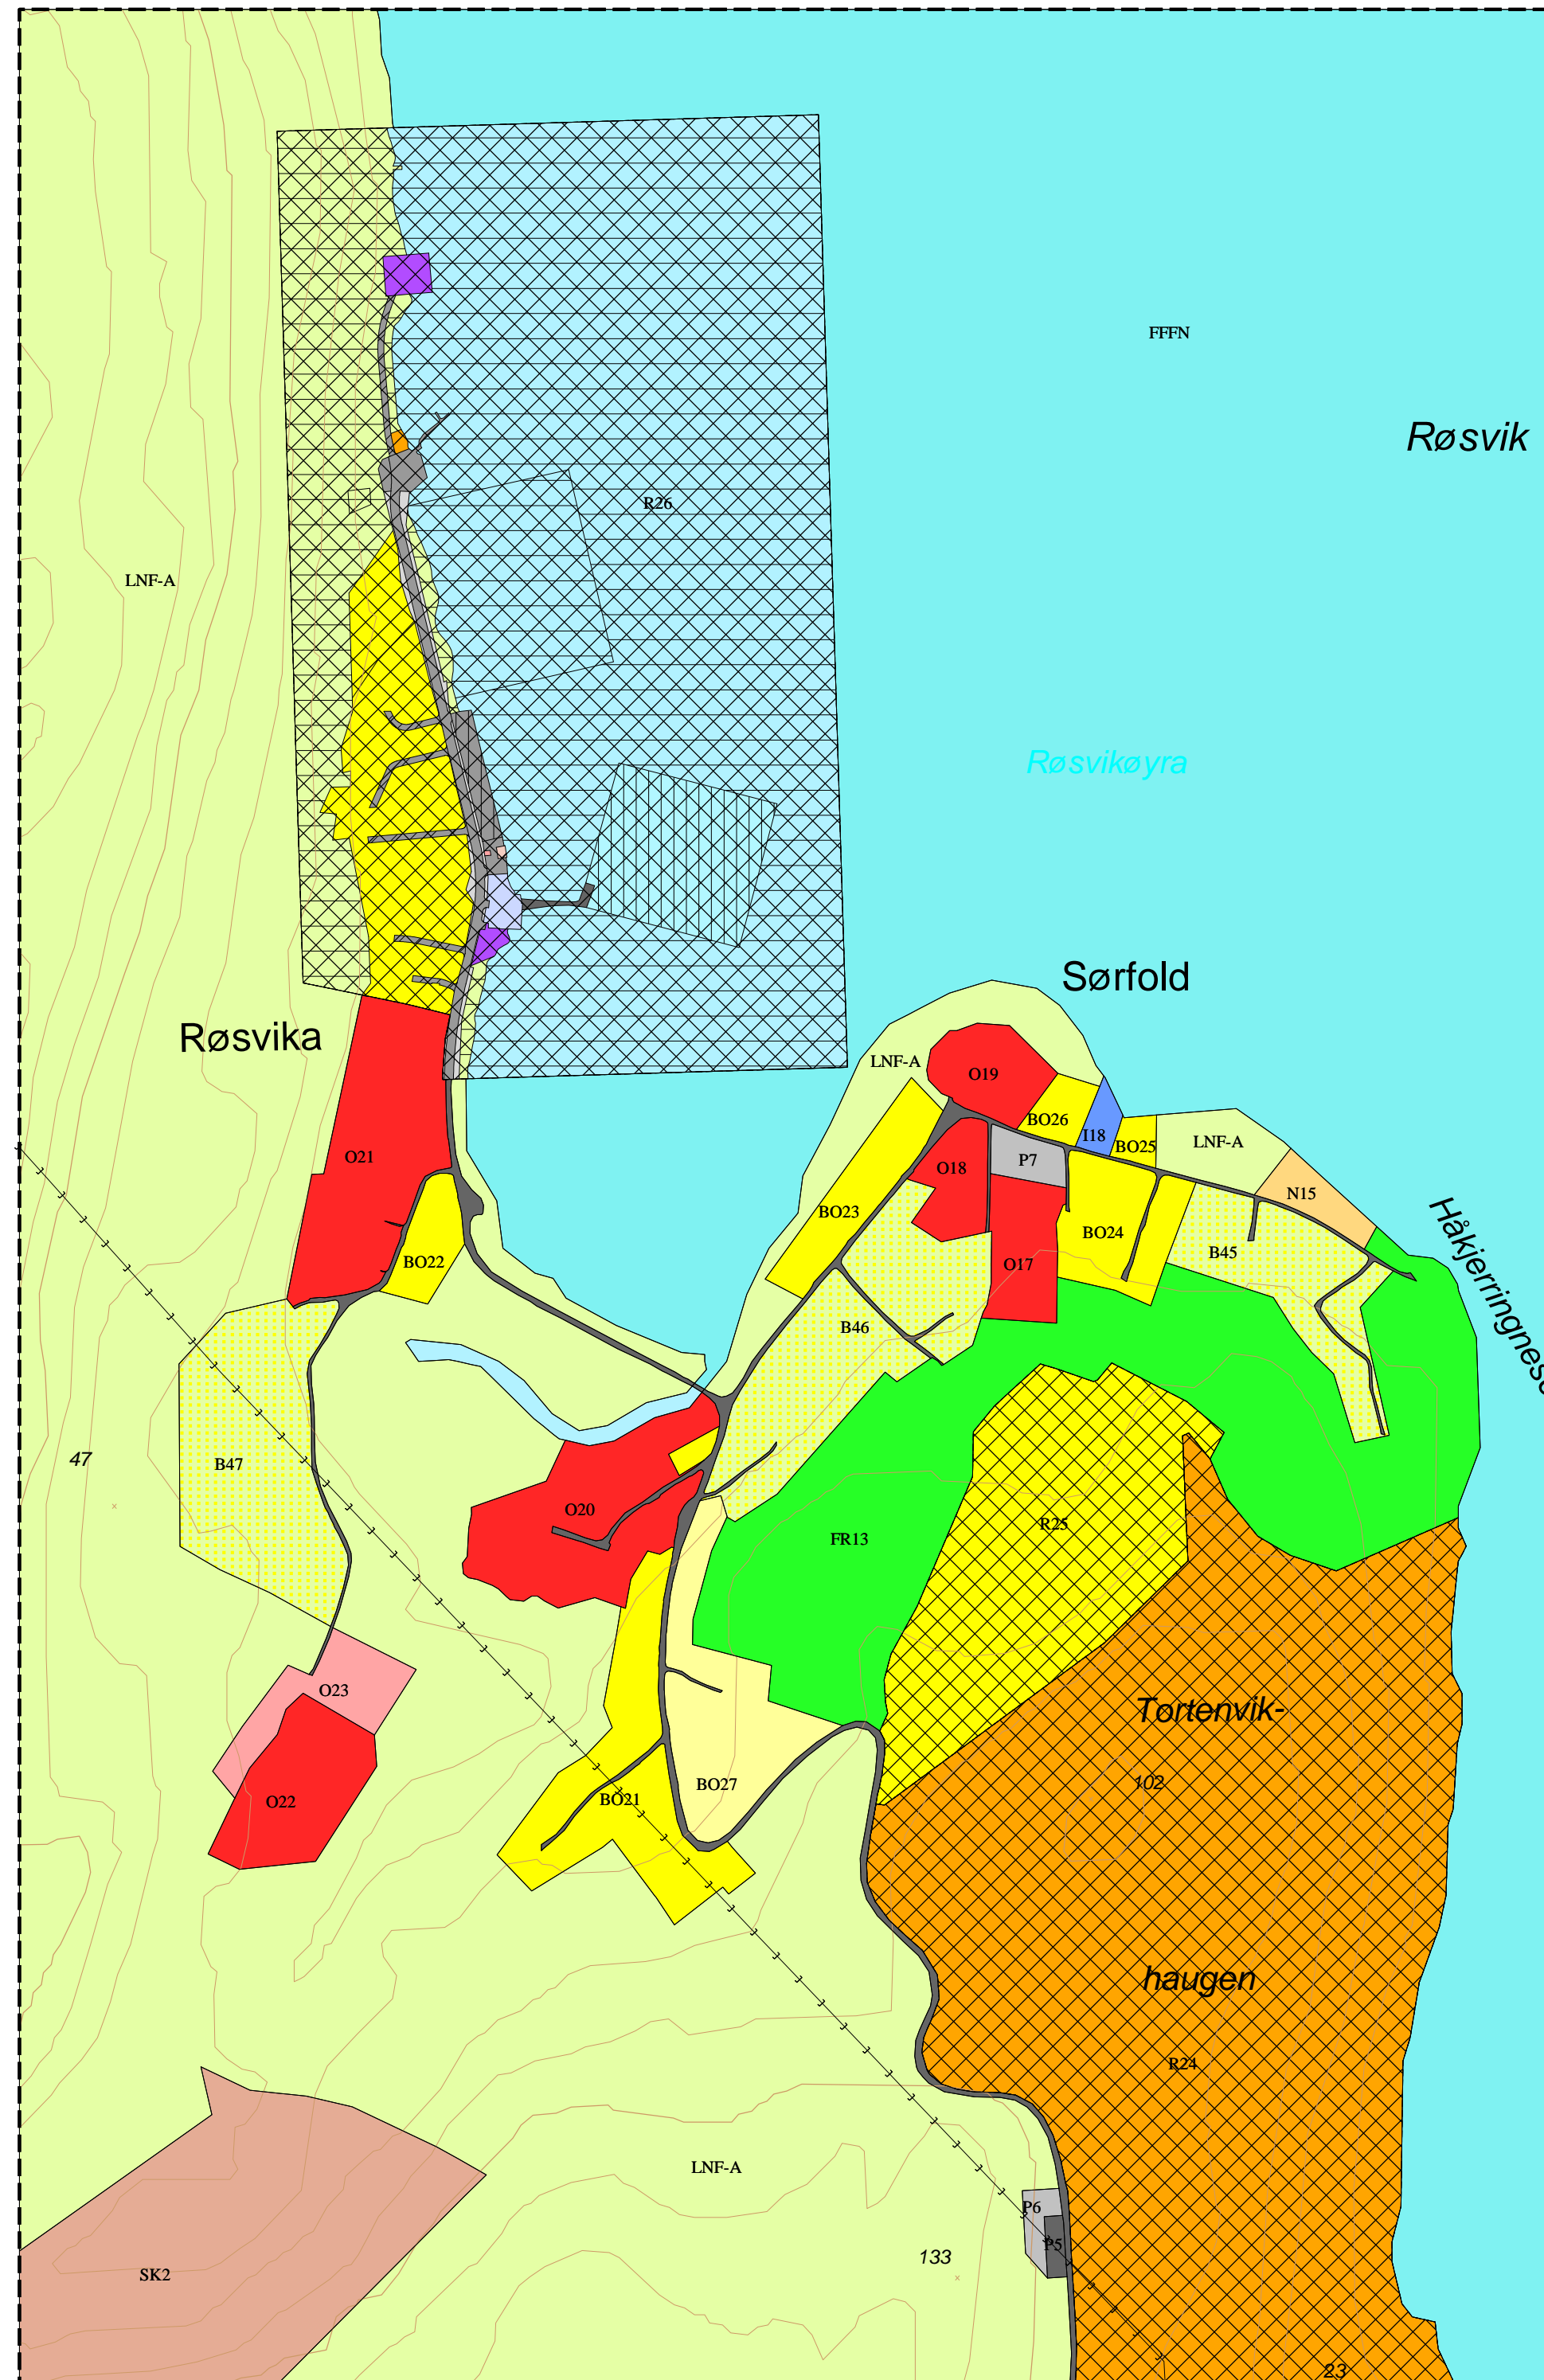

BEHANDLING ETTER PLAN - OG BYGNINGSLOVEN:

	Dato
Varsel om igangsetting	06.01.2006
1. gangs behandling i planutvalget	21.04.2009
Offentlig ettersyn	26.06.2009 - 15.09.2009
Ny behandling i planutvalget	24.04.2010
Offentlig ettersyn	04.05.2010 - 25.06.2010
2. gangs behandling i planutvalget	07.09.2010
Kommunestyrets vedtak	30.09.2010

Saksbehandling:

REVISJONER:	Dato	Sign.
Planutkast A/S Salten Kartdata	08.04.2009	R.H.B.
Div. korreksjoner	29.01.2010	R.H.B.
I hht. KS-vedtak 30.09.2010	04.10.2010	R.H.B.

Kartgrunnlag: N1

Målestokk: 1:6000

Dato: 11.03.2010

Planident: 1845-2010-003

Ekvidistanse 20 m

Digitalisering og kartproduksjon: SKD A/S Salten Kartdata



Se også: www.sorfold.kommune.no